




Ansicht Ost M 1:250

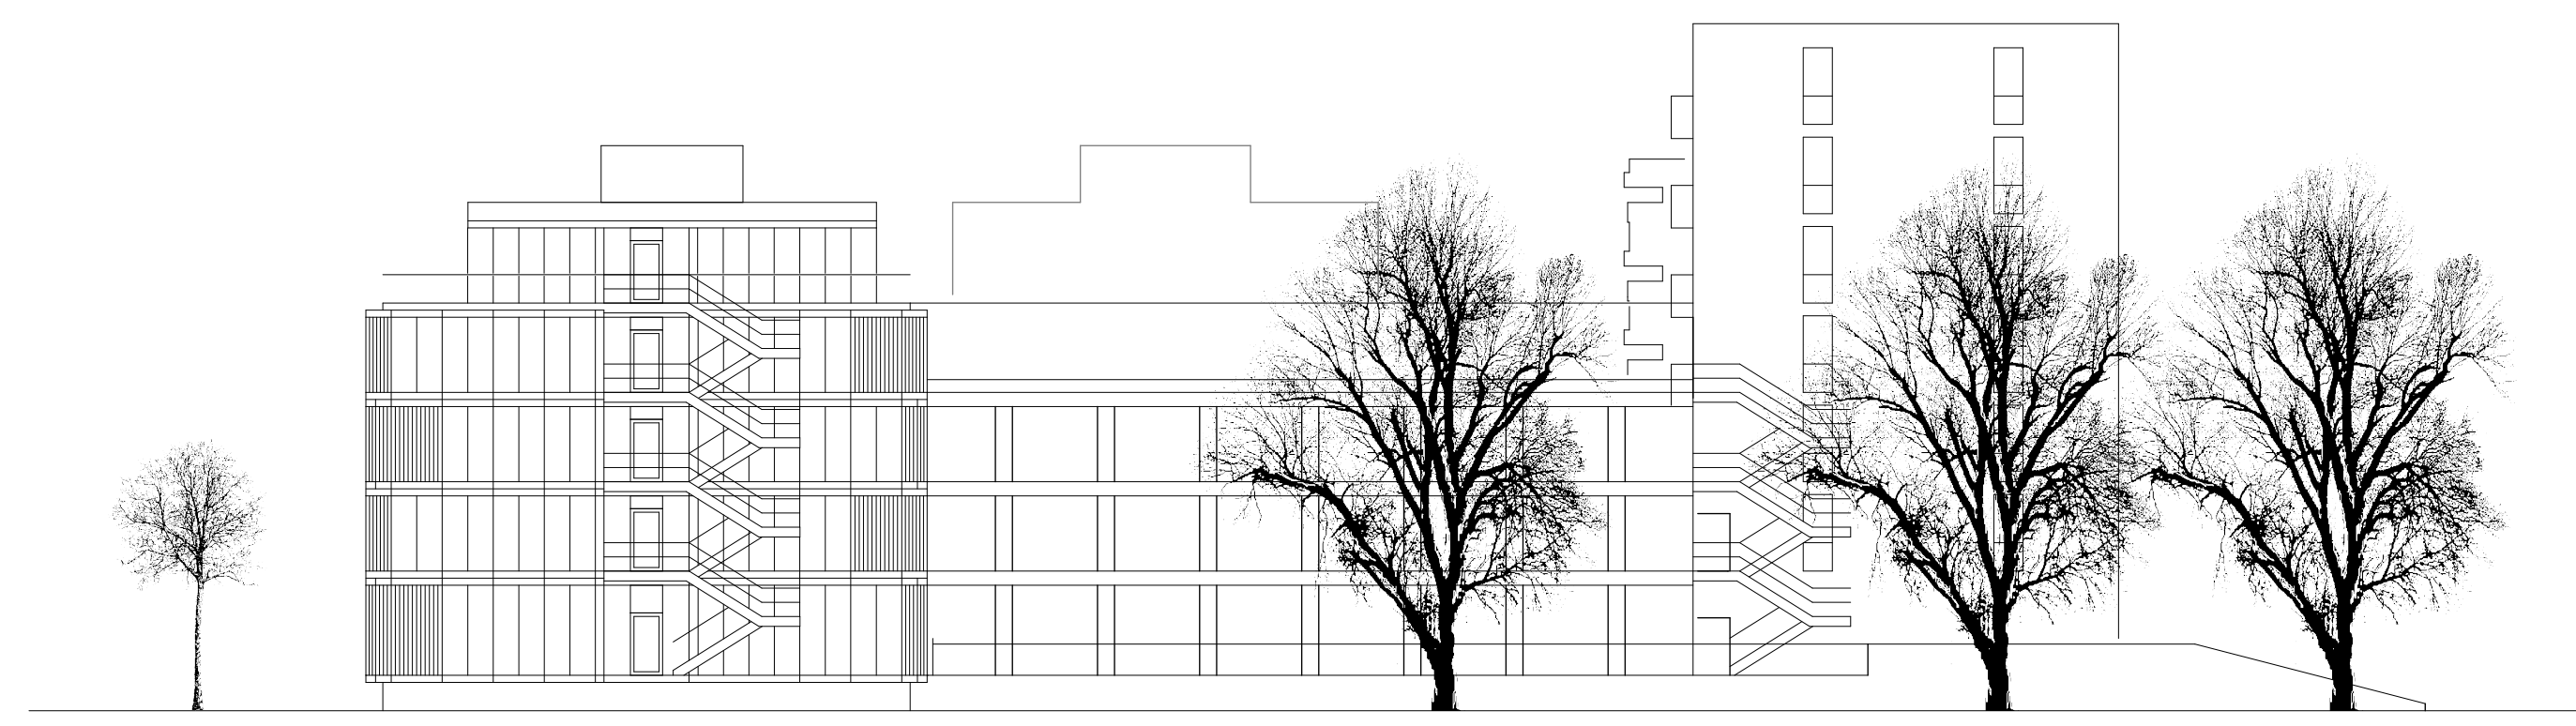



Schnitt S01 M 1:250

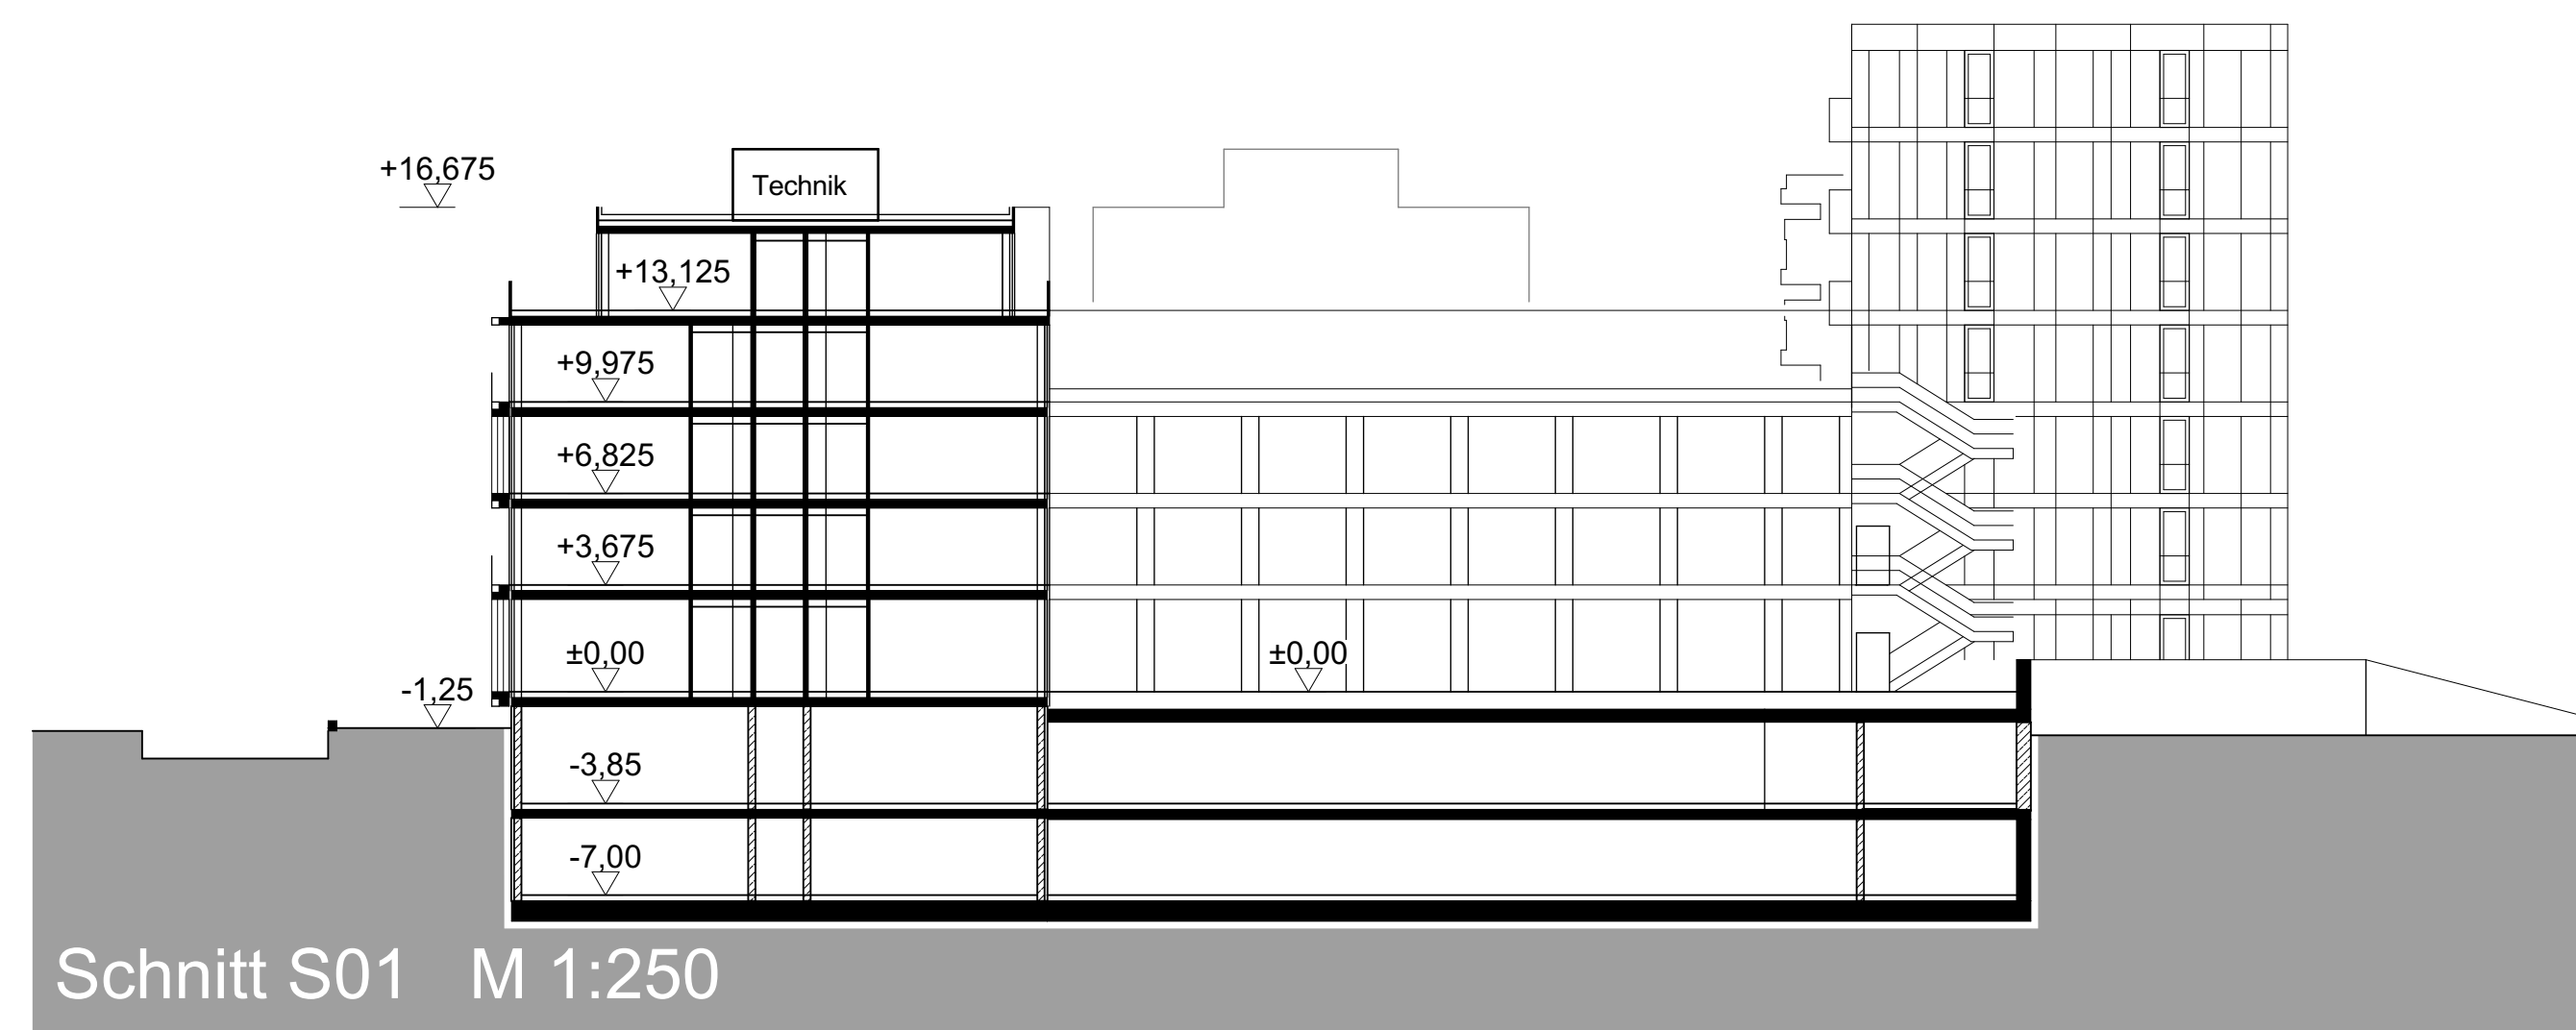

Schnitt S02 M 1:250

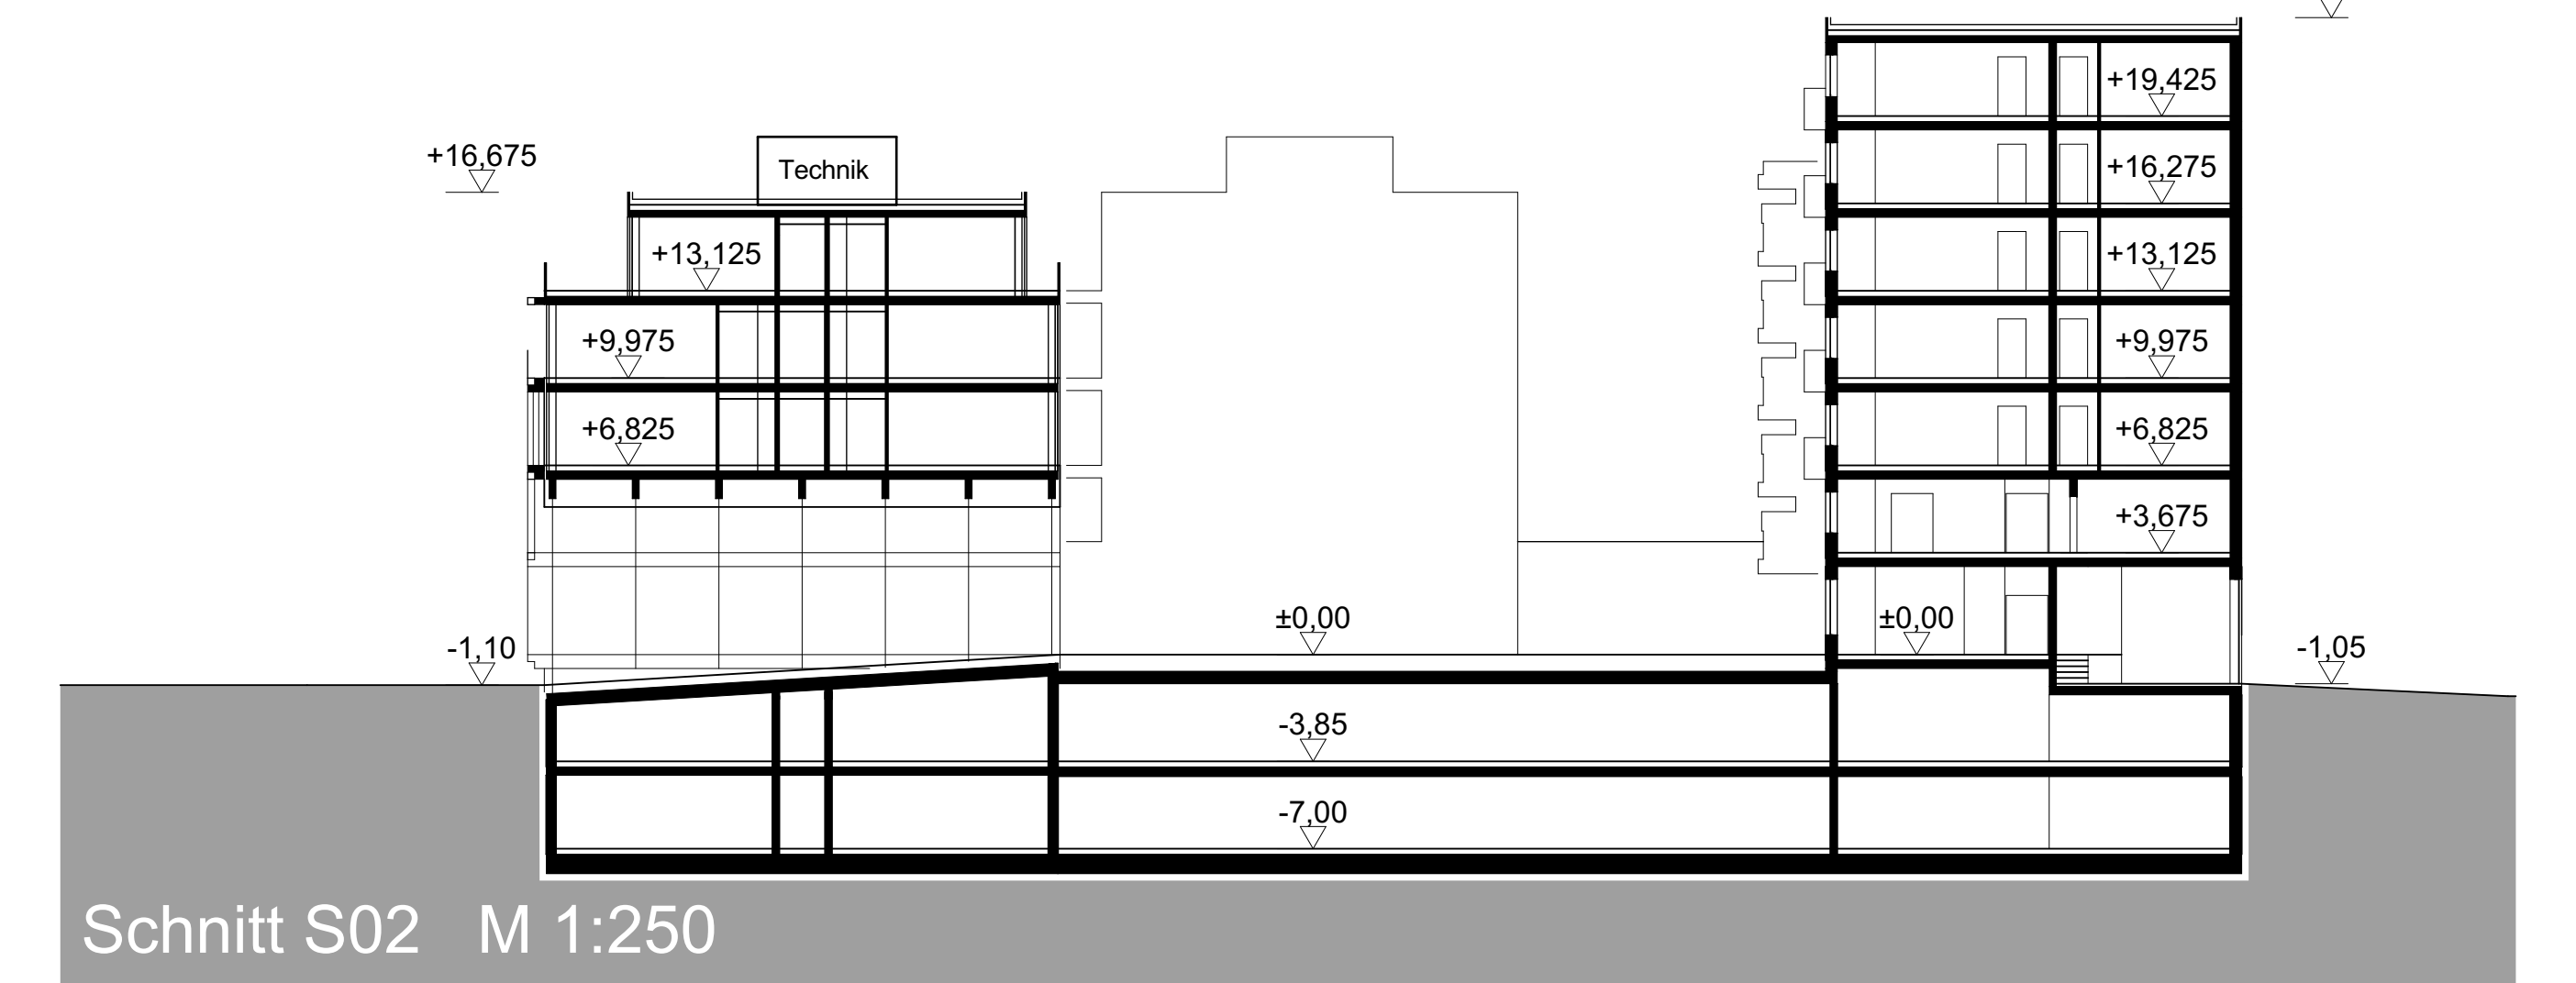

Grundriss 1. Obergeschoss M 1:250

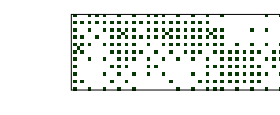-  Gründach, extensiv
-  Dachterrasse

Projekt	Planer	Bezahl	LP	Planart	Ebene	Plannummer	Planst.	Index	Status
AHP	ARC	-	2	VE	-	011	-	-	V
Datum:	Plan:		M.A.						
02.07.2020	P:\00000000_000_000000_000_P\Projekt_000000_000.dwg		RW						

VORHABEN- UND ERSCHLIESSUNGSPLAN	
PROJEKT	AHP Alois-Harbeck-Platz Puchheim Neugestaltung
BAUORT	Alois-Harbeck-Platz 82178 Puchheim
PLANINHALT	Grundriss 1. Obergeschoss M 1:250 Ansicht Ost M 1:250 Schnitte M 1:250
BAUHERR	Dr. Harbeck & Sittler GmbH & Co. KG Grundbesitzverwaltungsgesellschaft Widenmayerstraße 14 80636 München
ENTWICKLER	Dynamis GmbH Projektentwicklung & Beratung Nymphenburger Straße 118 80636 München
ARCHITEKT	Pott Architekten Ingenieure Richard-Wagner-Straße 19 80333 München T. 089 - 62 99 80 0, F. 089 - 62 99 80 80 www.pott-architekten.de

±0,00 = 521,00 m ü. NHN

