
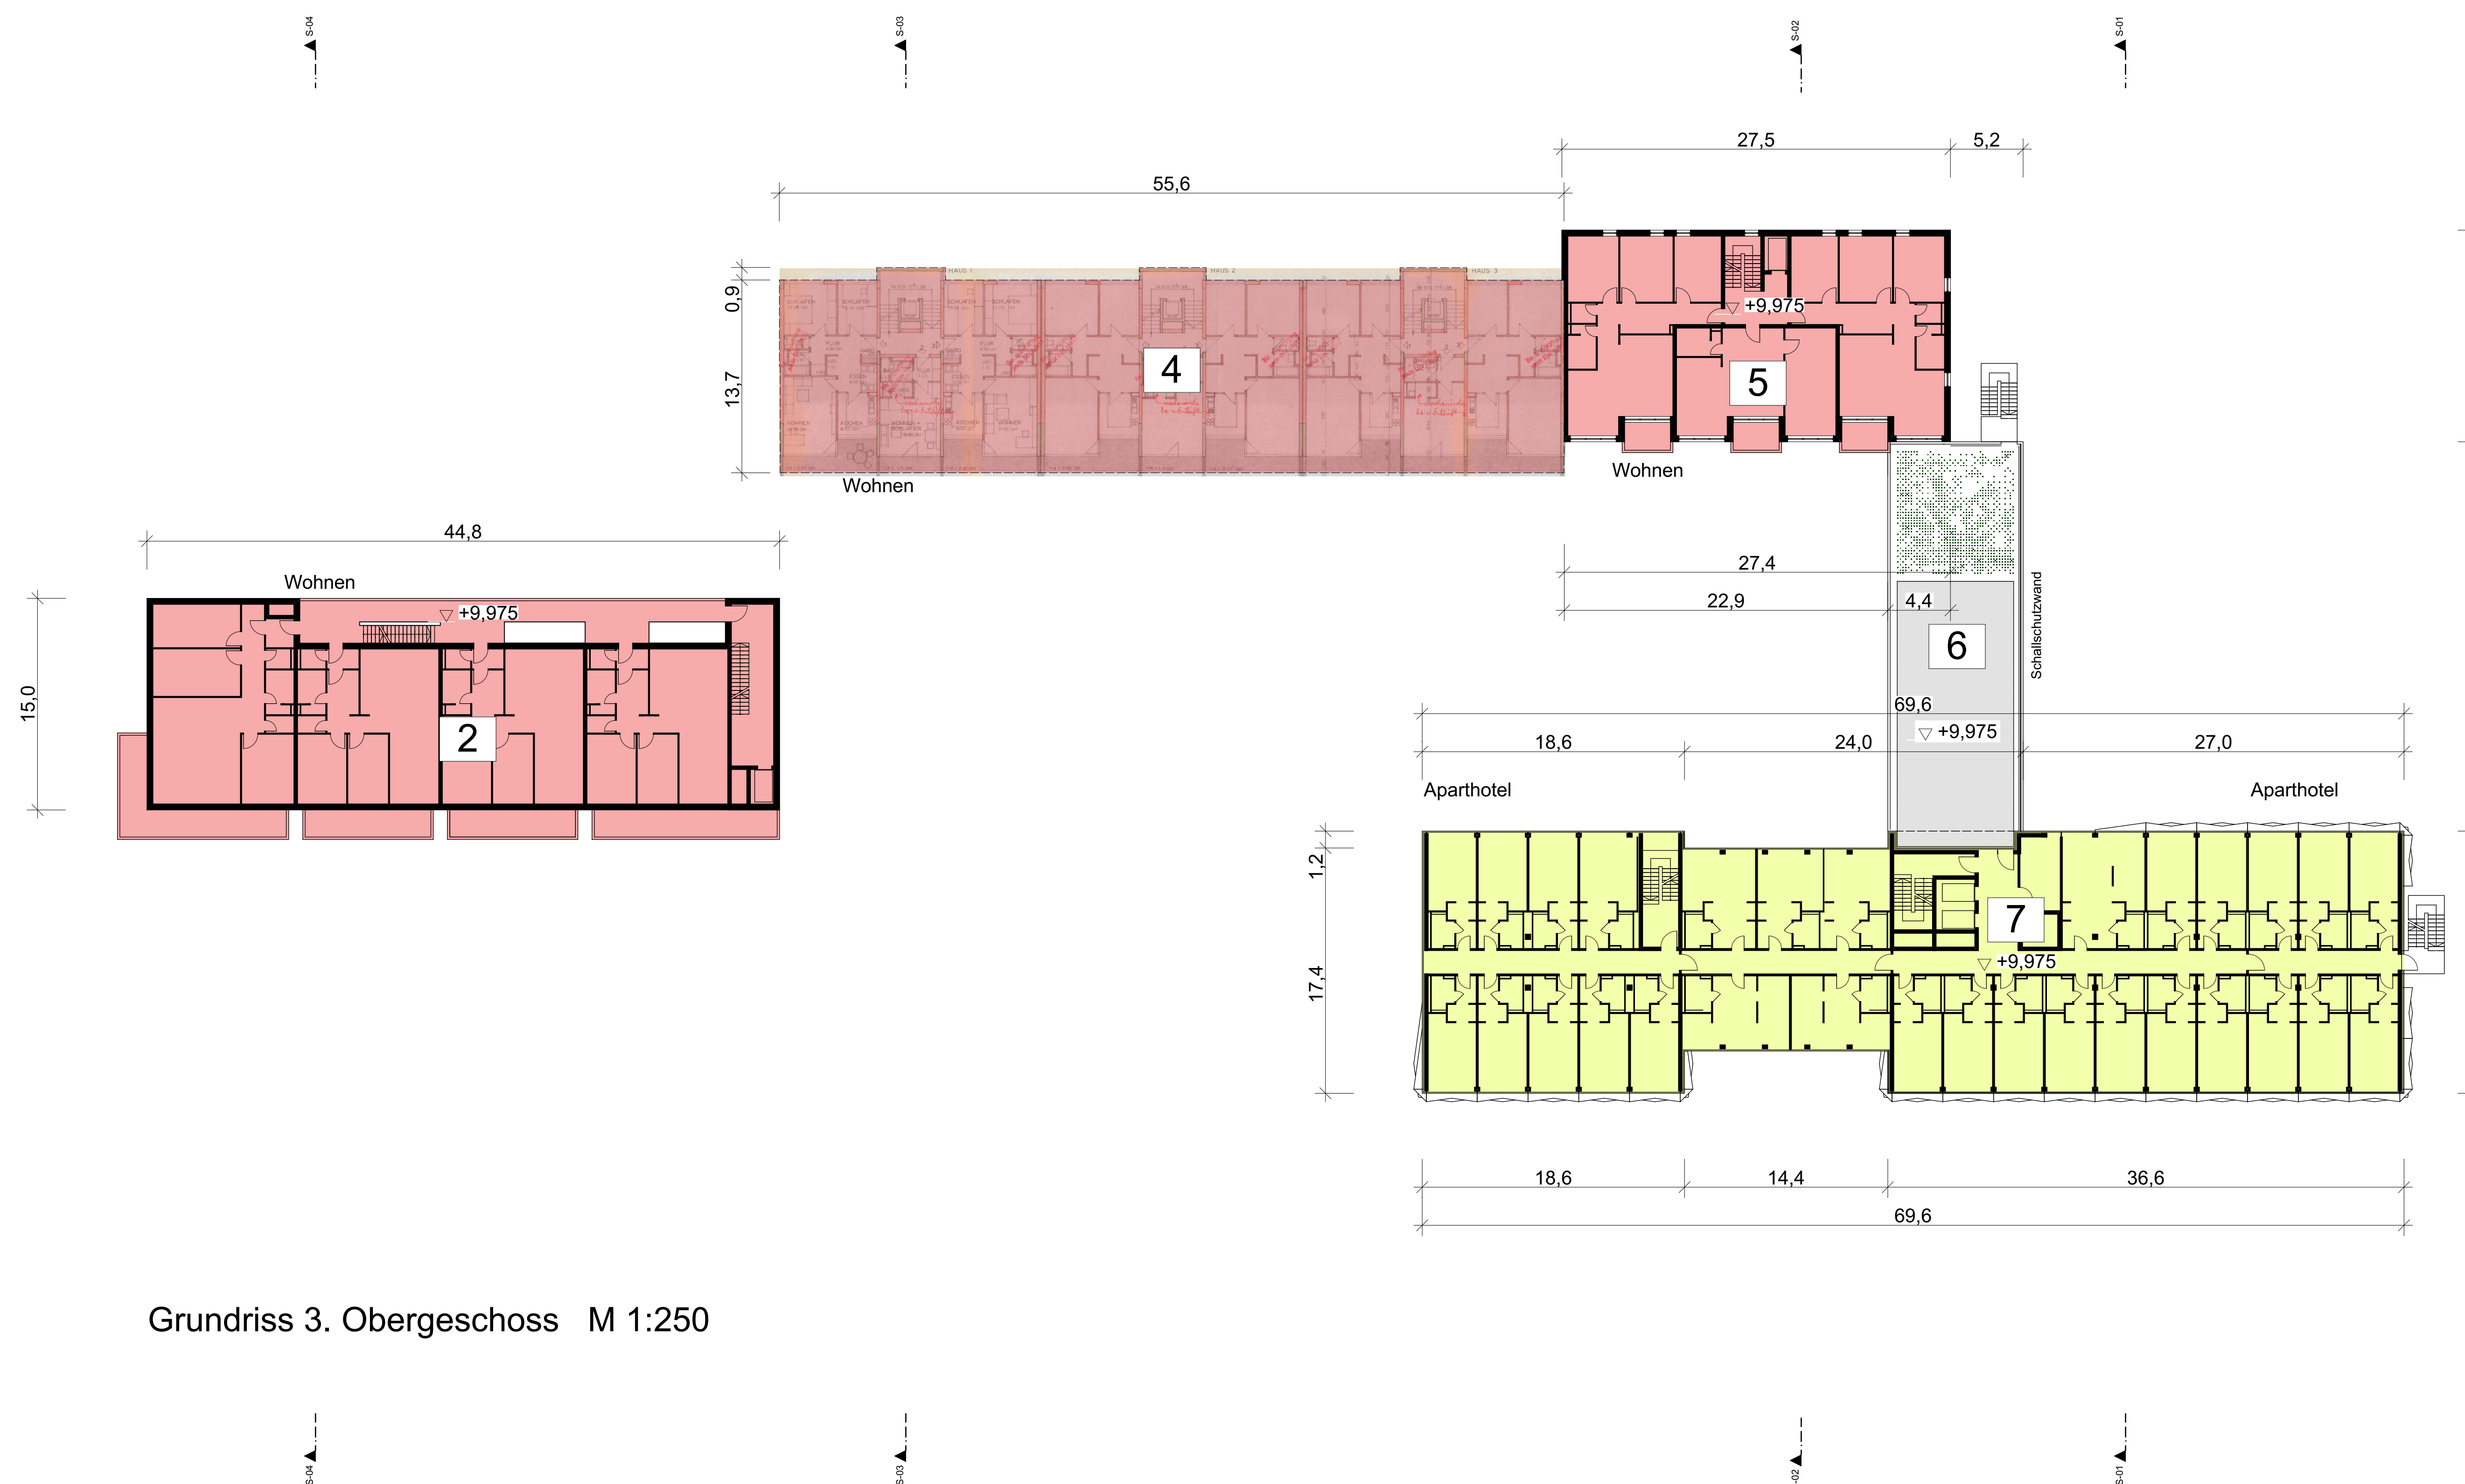


Ansicht Süd 2 M 1:250

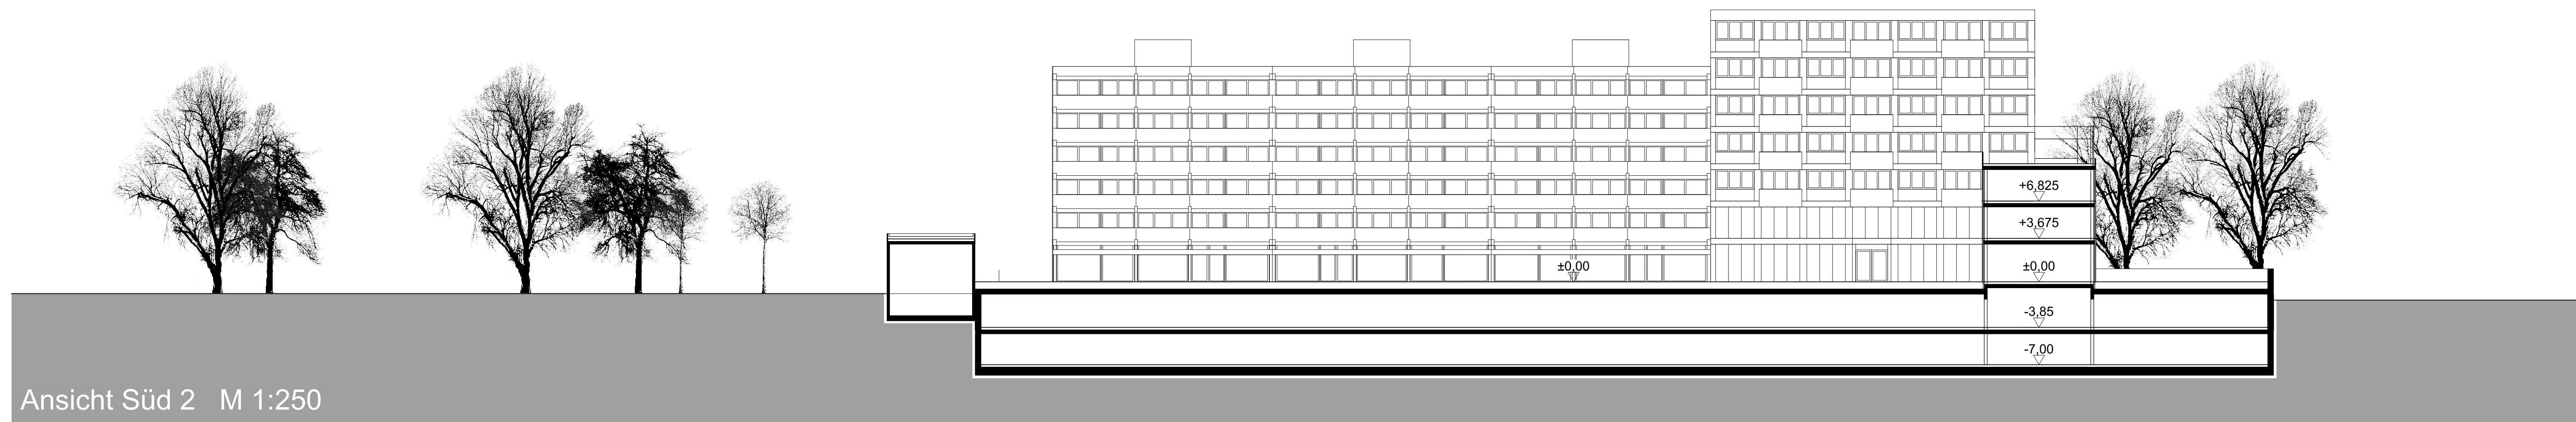

Grundriss 3. Obergeschoss M 1:250

-  Gründach, extensiv
-  Dachterrasse

Projekt	Planer	Bezahl	LP	Planart	Ebene	Plannummer	Planst.	Index	Status
AHP	ARC	-	2	VE	-	013	-	-	V

VORHABEN- UND ERSCHLIESSUNGSPLAN

PROJEKT **AHP** Alois-Harbeck-Platz Puchheim Neugestaltung

BAUORT Alois-Harbeck-Platz 82178 Puchheim

PLANINHALT Ansicht Süd 2 M 1:250 Grundriss 3. Obergeschoss M 1:250

BAUHERR Dr. Harbeck & Sittler GmbH & Co. KG Grundbesitzverwaltungsgesellschaft Widenerstraße 14 80636 München

ENTWICKLER Dynamis GmbH Projektentwicklung & Beratung Nymphenburger Straße 118 80636 München

ARCHITEKT Pott Architekten Ingenieure Richard-Wagner-Straße 19 80333 München T. 089 - 62 99 80 0, F. 089 - 62 99 80 80 www.pott-architekten.de

±0,00 = 521,00 m ü. NHN

