
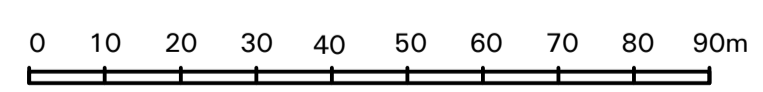
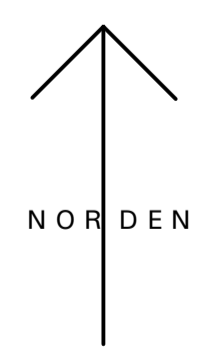


Gemeinde Puchheim

Bebauungsplan für die Erweiterung
des Gewerbegebietes Süd in dem
Bereich östlich der Junkersstraße
zwischen FFB 11 und Büchlweg

Teil 2

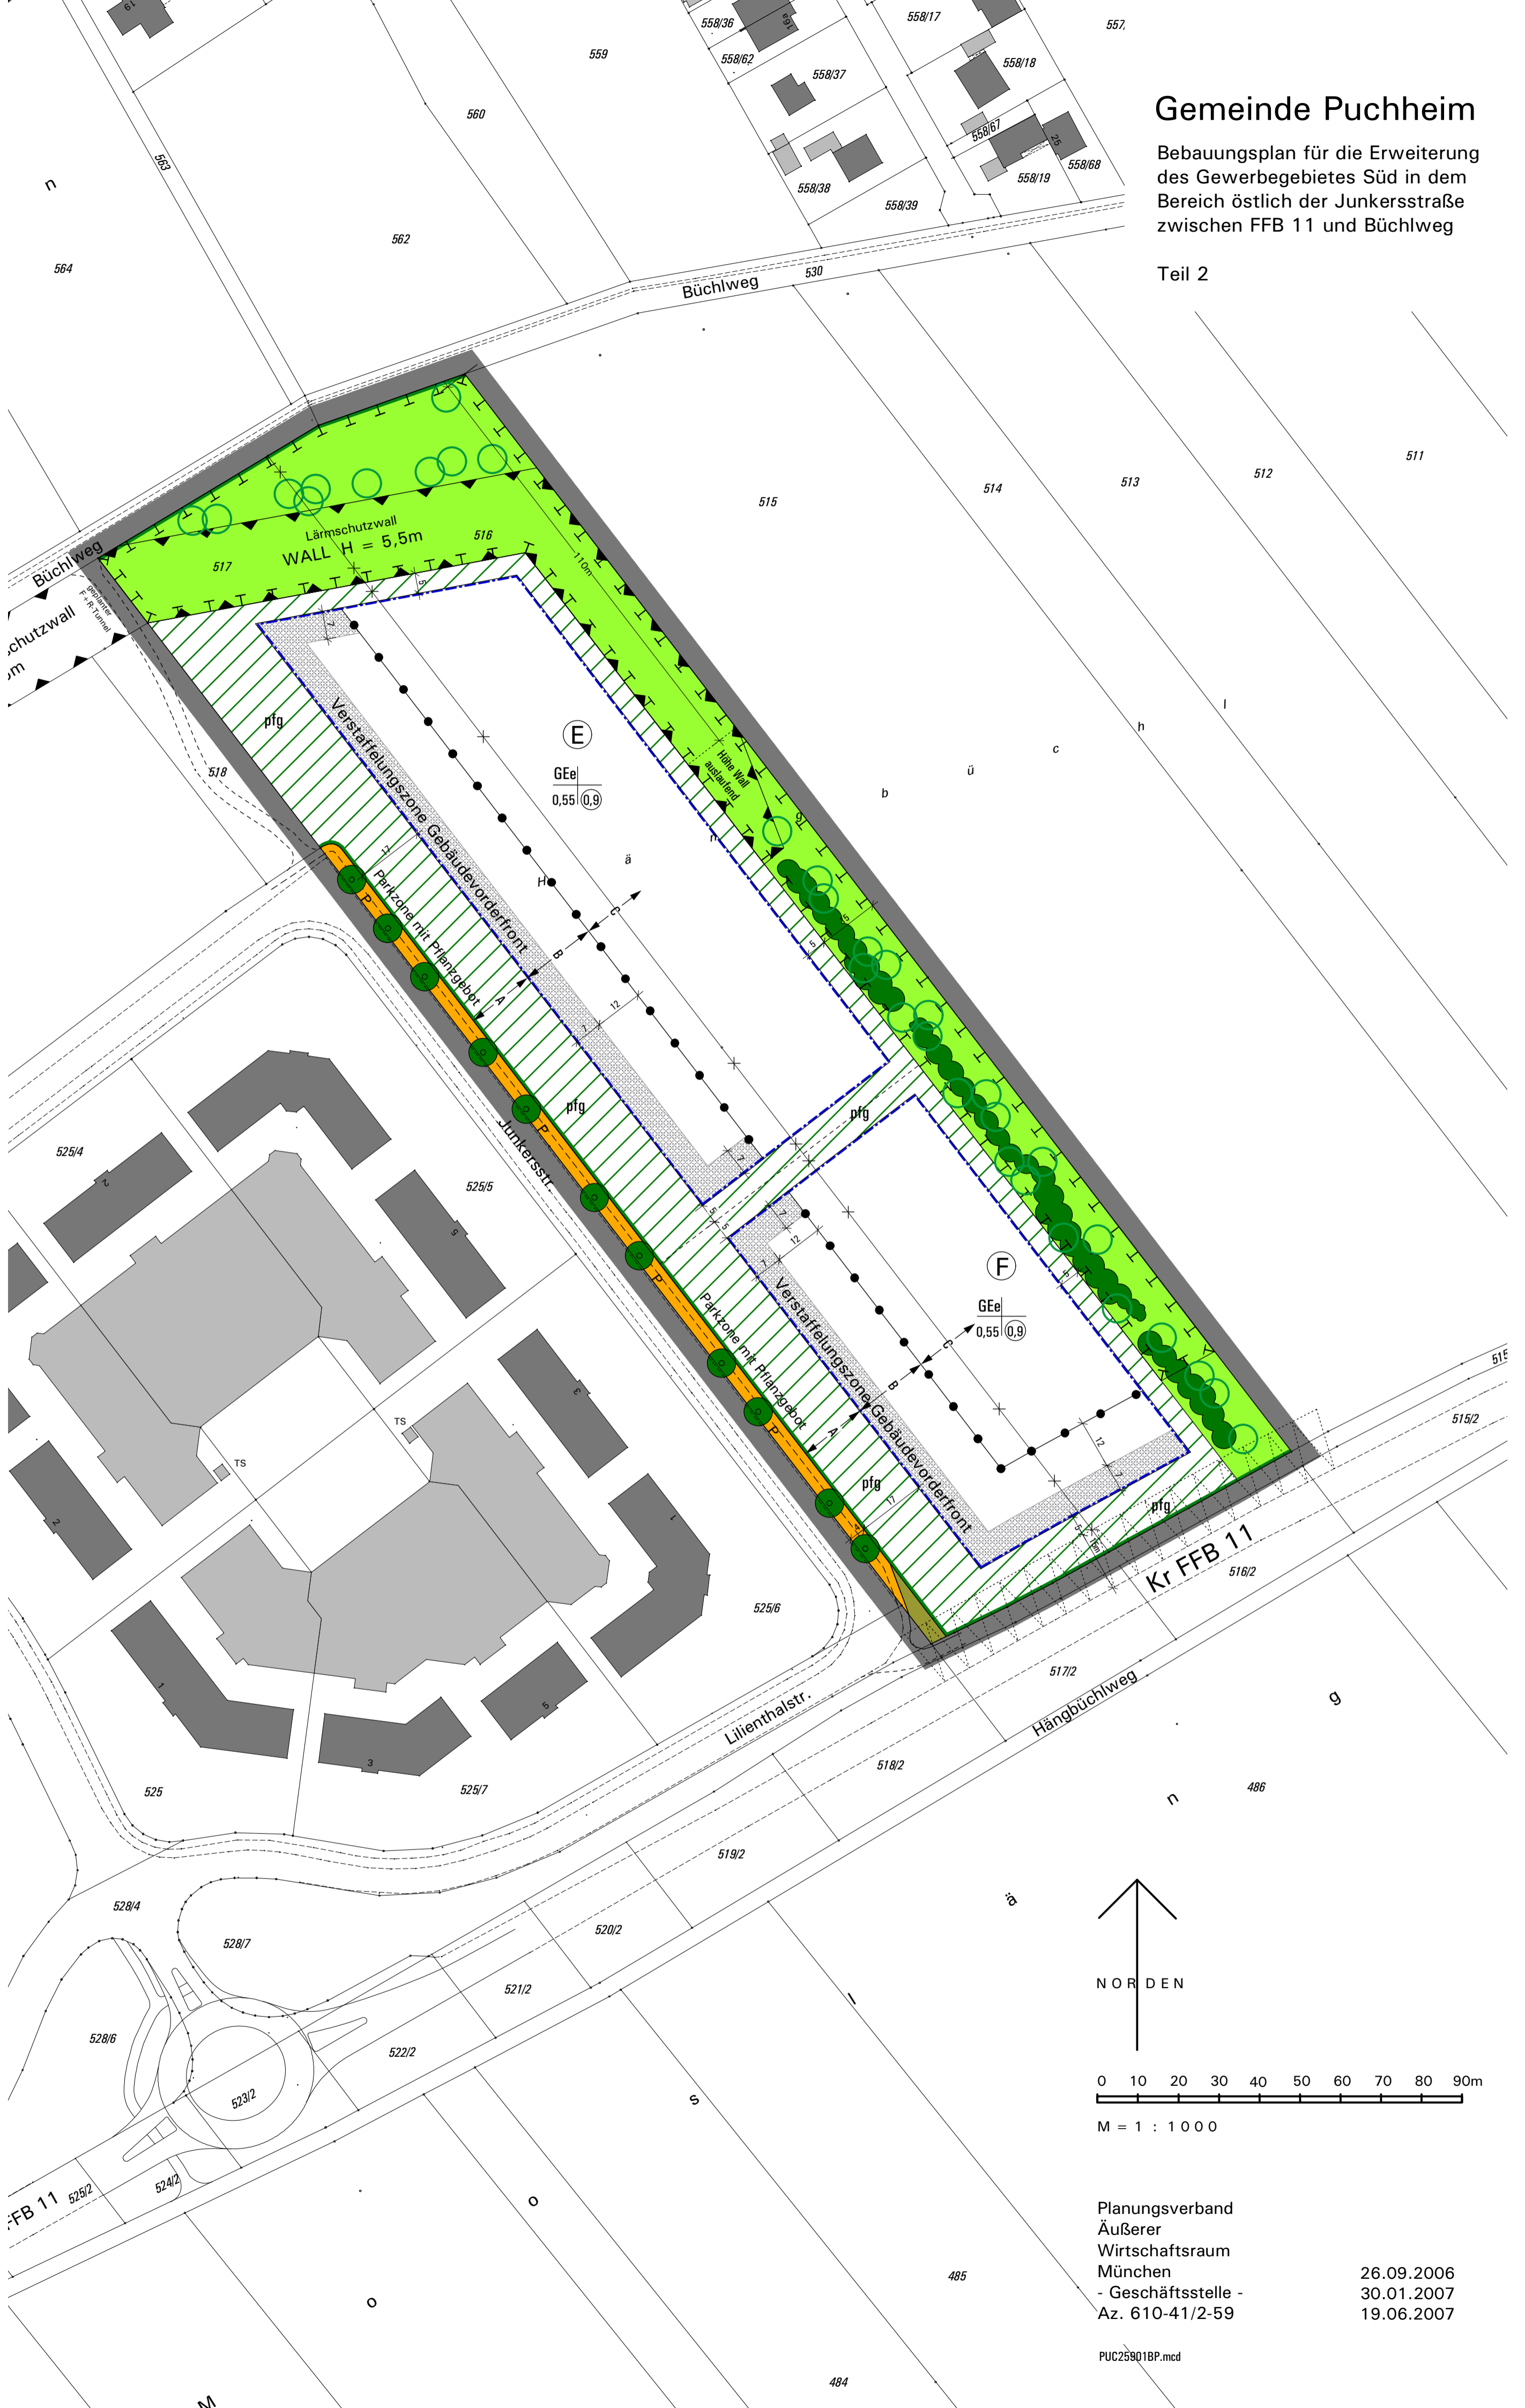

M = 1 : 1 0 0 0

Planungsverband
Äußerer
Wirtschaftsraum
München
- Geschäftsstelle -
Az. 610-41/2-59

26.09.2006
30.01.2007
19.06.2007

PUC25901BP.mcd